PENJADWALAN PROYEK

KEGIATAN : REHAB DAN PEMBANGUNAN GEDUNG XXXX
PEKERJAAN : REHAB DAN PEMBANGUNAN GEDUNG XXXX
LOKASI : KEC JEPARA
TAHUN ANGGARAN : 2017
Volume : 1 Unit

No	Uraian Pekerjaan	Bobot %	Tahun 2017 – Minggu Ke 1 (15 Feb-21 Feb)	2 (22 Feb-28 Feb)	3 (1 Mar-7 Mar)	4 (8 Mar-14 Mar)	5 (15 Mar-21 Mar)	6 (22 Mar-28 Mar)	7 (29 Mar-4 Apr)	8 (5 Apr-11 Apr)	9 (12 Apr-18 Apr)	10 (19 Apr-25 Apr)	11 (26 Apr-2 Mei)	12 (3 Mei-9 Mei)	6-hr (10 Mei-15 Mei)	Ket
I	PEKERJAAN PERSIAPAN															
1	Pengukuran dan Pemasangan Bouwplank	0,10	0,1													
2	Membersihkan lapangan	0,20	0,2													
3	Air kerja	0,22	0,22													
II	PEKERJAAN TANAH															
1	Galian tanah keras pondasi	0,69		0,69												
2	Urugan tanah kembali	0,12				0,12										
3	Urugan tanah peninggian dipadatkan	0,46				0,46										
4	Urugan sirtu bawah footplat	0,09		0,09												
5	Pasang trucuk bambu Ø 10 cm panjang 6 m	0,84			0,84											
III	PEKERJAAN PASANGAN DINDING															
1	Pas bata merah kudus 1/2 bata 1Pc : 6Ps muntilan	1,58					0,79	0,79								
2	Penebalan dinding bata merah tb. 5 cm 1Pc : 6Ps (bt.alam)	0,24					0,12	0,12								
3	Pasang bata merah kudus tbl.1/2 bata 1Pc : 6Ps (muntilan)	4,99										4,99				
IV	PEKERJAAN PLESTERAN															
1	Pasang Plesteran 1Pc : 6Ps muntilan	1,39							0,69	0,7						
2	Pasang Plesteran beton 1Pc : 3Ps muntilan	0,63							0,63							
3	Pasang Plesteran Skonengan 1Pc : 2Pc muntilan	0,27									0,27					
4	Pasang Acian	1,06										0,53	0,53			
V	PEKERJAAN BETON															
	Lantai I															
1	Cor rabat beton bawah lantai fc = 7,4 Mpa (K-100)	0,99			0,99											
2	Cor beton lantai kerja bawah footplat fc = 7.4 Mpa (K-100)	0,25			0,25											
3	Beton footplat F1 (120 x 120) cm, Kolom K1 (30 x 30) cm															
	a. Cor beton mutu fc = 26.4 MPa (K-300)	0,91			0,91											
	b. Pembesian tulangan	0,93			0,93											
	c. Bekisting kayu randu tebal 2 cm	0,34			0,34											
4	Beton footplat F2 (120 x 120) cm, Kolom K2 (30 x 30) cm															
	a. Cor beton mutu fc = 26.4 MPa (K-300)	0,90			0,9											
	b. Pembesian tulangan	0,94			0,94											
	c. Bekisting kayu randu tebal 2 cm	0,33			0,33											
5	Beton footplat F3 (80 x 80) cm, Kolom K3 (12 x 30) cm															
	a. Cor beton mutu fc = 26.4 MPa (K-300)	0,14			0,14											
	b. Pembesian tulangan	0,18			0,18											
	c. Bekisting kayu randu tebal 2 cm	0,09			0,09											
6	Sloof beton bertulang S1 (30 x 40) cm															
	a. Cor beton mutu fc = 26.4 MPa (K-300)	1,91				1,91										
	b. Pembesian tulangan	1,64				1,64										
	c. Bekisting sloof	1,09				1,09										
7	Sloof beton bertulang S2 (20 x 30) cm															
	a. Cor beton mutu fc = 26.4 MPa (K-300)	0,08				0,08										
	b. Pembesian tulangan	0,11				0,11										
	Bekisting sloof S2 (20 x 30) cm	0,07				0,07										
8	Sloof beton bertulang S3 (15 x 20) cm															
	a. Cor beton mutu fc = 14,5 MPa (K-175)	0,03				0,03										
	b. Pembesian tulangan	0,04				0,04										
	c. Bekisting kayu randu tebal 2 cm	0,04				0,04										
9	Kolom beton bertulang (30 x 30) cm K1															
	a. Cor beton mutu fc = 26.4 MPa (K-300)	0,34					0,17	0,17								
	b. Pembesian tulangan	0,56					0,28	0,28								
	c. Bekisting kolom	0,62					0,31	0,31								
10	Kolom beton bertulang (30 x 30) cm K2															
	a. Cor beton mutu fc = 26.4 MPa (K-300)	0,34					0,17	0,17								
	b. Pembesian tulangan	0,56					0,28	0,28								
	c. Bekisting kayu randu tebal 2 cm	0,82					0,41	0,41								
11	Kolom beton beton bertulang (12 x 30) cm K3															
	a. Cor beton mutu fc = 26.4 MPa (K-300)	0,06					0,03	0,03								
	b. Pembesian tulangan	0,19					0,09	0,1								
	c. Bekisting kayu randu tebal 2 cm	0,08					0,04	0,04								
12	Kolom praktis (12 x 12) cm KP															
	a. Cor beton mutu fc = 14,5 MPa (K-175)	0,05					0,02	0,03								
	b. Pembesian tulangan	0,10					0,05	0,05								
	c. Bekisting kayu randu tebal 2 cm	0,07					0,03	0,04								
13	Kolom pintu P1 (20 x 20) cm															
	a. Cor beton mutu fc = 14,5 MPa (K-175)	0,06					0,03	0,03								
	b. Pembesian tulangan	0,06					0,03	0,03								
	c. Bekisting kayu randu tebal 2 cm	0,10					0,05	0,05								
14	Balok beton bertulang (25 x 45) cm B1															
	a. Cor beton mutu fc = 26.4 MPa (K-300)	1,18							1,18							
	b. Pembesian tulangan	1,26							1,26							
	c. Bekisting balok	1,99							1,99							
15	Balok beton bertulang (30 x 60) cm B2															
	a. Cor beton mutu fc = 26.4 MPa (K-300)	0,57							0,57							
	b. Pembesian tulangan	0,74							0,74							
	c. Bekisting balok	0,92							0,92							
16	Balok beton bertulang (20 x 30) cm B3															
	a. Cor beton mutu fc = 26.4 MPa (K-300)	0,32							0,32							
	b. Pembesian tulangan	0,65							0,65							
	c. Bekisting balok	0,92							0,92							
17	Balok ikat beton bertulang (20 x 40) cm															
	a. Cor beton mutu fc = 14.5 MPa (K-175)	0,23							0,23							
	b. Pembesian tulangan	0,28							0,28							
	c. Bekisting kayu randu tebal 2 cm	0,24							0,24							
18	Balok latiu beton bertulang (12 x 15) cm															
	a. Cor beton mutu fc = 14.5 MPa (K-175)	0,16							0,16							
	b. Pembesian tulangan	0,30							0,3							
	c. Bekisting kayu randu tebal 2 cm	0,30							0,3							
19	Dak/plat kantilever tebal 7 cm															
	a. Cor beton mutu fc = 14.5 MPa (K-175)	0,04							0,04							
	b. Pembesian tulangan	0,03							0,03							
	c. Bekisting kayu randu tebal 2 cm	0,04							0,04							
20	Balok tangga beton bertulang (15 x 30) cm															
	a. Cor beton mutu fc = 26.4 MPa (K-300)	0,05							0,05							
	b. Pembesian tulangan	0,08							0,08							
	c. Bekisting kayu randu tebal 2 cm	0,08							0,08							
21	Tangga beton bertulang tebal 12 cm															
	a. Cor beton mutu fc = 26.4 MPa (K-300)	0,86								0,86						
	b. Pembesian tulangan	0,87								0,87						
	Bekisting tangga Tangga beton bertulang tebal 12 cm	0,77								0,77						
22	Dak/plat beton bertulang tebal 12 cm															
	a. Cor beton mutu fc = 26.4 MPa (K-300)	3,19								3,19						
	b. Pembesian tulangan	3,28								3,28						
	c. Bekisting plat/dak lantai	4,14								4,14						
	Lantai II															
23	Kolom beton bertulang (30 x 30) cm K1															
	a. Cor beton mutu fc = 26.4 Mpa (K-300)	0,72										0,72				
	b. Pembesian tulangan	1,00										1				
	c. Bekisting kolom	1,76										1,76				
24	Kolom beton bertulang (12 x 30) cm K2															
	a. Cor beton mutu fc = 26.4 Mpa (K-300)	0,07										0,07				
	b. Pembesian tulangan	0,20										0,2				
	c. Bekisting kayu randu tebal 2 cm	0,27										0,27				
25	Kolom beton bertulang (12 x 12) cm KP															
	a. Cor beton mutu fc = 14,5 Mpa (K-175)	0,13										0,13				
	b. Pembesian tulangan	0,30										0,3				
	c. Bekisting kayu randu tebal 2 cm	0,18										0,18				
26	Ring Balk beton bertulang (12 x 20) cm															
	a. Cor beton mutu fc = 14,5 Mpa (K-175)	0,08											0,08			
	b. Pembesian tulangan	0,09											0,09			
	c. Bekisting kayu randu tebal 2 cm	0,12											0,12			
27	Balok ikat beton bertulang (15 x 80) cm															
	Cor beton Balok ikat beton bertulang (15 x 80) cm mutu fc = 14,5 Mpa (K-175)	0,15											0,15			
	b. Pembesian tulangan	0,10											0,1			
	c. Bekisting kayu randu tebal 2 cm	0,17											0,17			
28	Balok konsul beton bertulang (15 x 20) cm															
	a. Cor beton mutu fc = 14,5 Mpa (K-175)	0,11											0,11			
	b. Pembesian tulangan	0,17											0,17			
	c. Bekisting kayu randu tebal 2 cm	0,18											0,18			
29	Ring Balk beton bertulang (12 x 20) cm															
	a. Cor beton mutu fc = 16,9 Mpa (K-200)	0,36											0,36			
	b. Pembesian tulangan	0,77											0,77			
	c. Bekisting kayu randu tebal 2 cm	0,64										0,64				
30	Balok latiue beton bertulang (12 x 15) cm															
	a. Cor beton mutu fc = 14.5 Mpa (K-175)	0,08										0,08				
	b. Pembesian tulangan	0,14										0,14				
	c. Bekisting kayu randu tebal 2 cm	0,11										0,11				
31	Dak kantilever beton bertulang tb.7 cm															
	a. Cor beton mutu fc = 14.5 Mpa (K-175)	0,03										0,03				
	b. Pembesian tulangan	0,04										0,04				
	c. Bekisting kayu randu tebal 2 cm	0,04										0,04				
32	Dak/plat atap km/wc beton bertulang tb.10 cm															
	a. Cor beton mutu fc = 16,9 Mpa (K-200)	0,08										0,08				
	b. Pembesian tulangan	7,06										7,06				
	c. Bekisting kayu randu tebal 2 cm	0,07										0,07				
VI	PEKERJAAN LANGIT-LANGIT															
1	Pasang langit-langit kalsiboard (120 x 240 cm) tebal 3,5 mm	0,20									0,2					
2	Pasang list gypsum	0,70									0,7					
VII	PEKERJAAN SANITASI DALAM GEDUNG															
1	Pasang closed jongkok	0,08									0,08					
2	Pasang kran air 3/4"	0,02									0,02					
3	Pasang ember air	0,04									0,04					
4	Pasang floor drain	0,01						0,01								
VIII	PEKERJAAN BESI & ALLUMUNIUM															
1	Pasang kusen pintu dan jendela allumunium	4,15						1,38	1,38	1,39						
2	Pasang daun pintu kaca rangka alumunium	1,25						0,41	0,42	0,42						
3	Pasang daun jendela rangka alumunium	3,67						1,22	1,22	1,23						
4	Pasang daun pintu alumunium strip (km/wc)	0,33						0,11	0,11	0,11						
5	Pasang rangka besi hollow 40x40 mm modul 60 x 60 cm plafond	1,69						0,56	0,56	0,57						
IX	PEKERJAAN KUNCI dan KACA															
1	Pasang kunci pintu tanam 2 kali putar	0,06									0,06					
2	Pasang kunci pintu kamar mandi (km/wc)	0,06									0,06					
3	Pasang engsel pintu	0,05									0,05					
4	Pasang engsel jendela	0,24									0,24					
5	Pasang kunci selot	0,18									0,18					
6	Pasang kait angin jendela	0,17									0,17					
7	Pasang pegangan pintu	0,06									0,06					
8	Pasang hendel jendela	0,11									0,11					
9	Pasang kaca tebal 5 mm	0,56									0,56					
10	Pemasangan Kaca tebal 8 mm	0,24									0,24					
X	PEKERJAAN PENUTUP LANTAI dan DINDING															
1	Pasang keramik lantai 40 x 40 cm warna	4,84									4,84					
2	Pasang keramik lantai 20 x 20 cm warna (km/wc)	0,15									0,15					
3	Pasang keramik dinding 20 x 25 cm warna (km/wc)	0,48									0,48					
4	Pasang dinding batu paras/batu tempel hitam	0,47									0,47					
5	Pasang dinding sejenis kalsiplank motif kayu	0,15										0,15				
6	Pasang ornamen semen timbul motif ukiran (finising)	0,07												0,07		
XI	PEKERJAAN INSTALASI LISTRIK															
1	Pasang jaringan instalasi listrik	0,11													0,11	
2	Pasang lampu SL 20 watt Ex. Philips + fiting	0,09													0,09	
3	Pasang lampu SL 11 watt Ex. Philips+ fiting	0,05													0,05	
4	Pasang saklar ganda Ex. Braco	0,04													0,04	
5	Pasang saklar tunggal Ex. Braco	0,02													0,02	
6	Pasang stop kontak	0,02													0,02	
XII	PEKERJAAN PENGECATAN															
1	Mengecat kayu 2 kali	0,07										0,07				
2	Mengecat dinding dengan cat mowilex luar	1,86											1,86			
3	Mengecat plafond dengan cat decolite	0,26												0,26		
XIII	PEKERJAAN PENUTUP ATAP															
1	Pasang rangka atap baja ringan galfalum/zincalume (SNI dan bergaransi konstruksi minimal 10 tahun)	7,73												7,73		
2	Pasang atap genteng jatiwangi kecil baru	1,11												1,11		
3	Pasang kembali atap genteng lama	0,77												0,77		
4	Pasang genteng bubungan jatiwangi kecil	1,09												1,09		
5	Pasang ornamen genteng bubungan jungkit jatiwangi	0,06												0,06		
6	Pasang lisplank sejenis kalsiplank	0,08													0,08	
Rencana Prestasi Mingguan		100	0,52	0,78	6,84	5,59	2,90	6,62	15,39	17,53	8,98	18,66	4,69	11,09	0,41	
Rencana Prestasi Akumulasi			0,52	1,30	8,14	13,73	16,63	23,25	38,64	56,17	65,15	83,81	88,50	99,59	100	
Realisasi			4,68	12,45	5,89	10,31	18,26	8,25								
Realisasi Akumulasi			4,68	17,13	23,02	33,33	51,59	59,84								

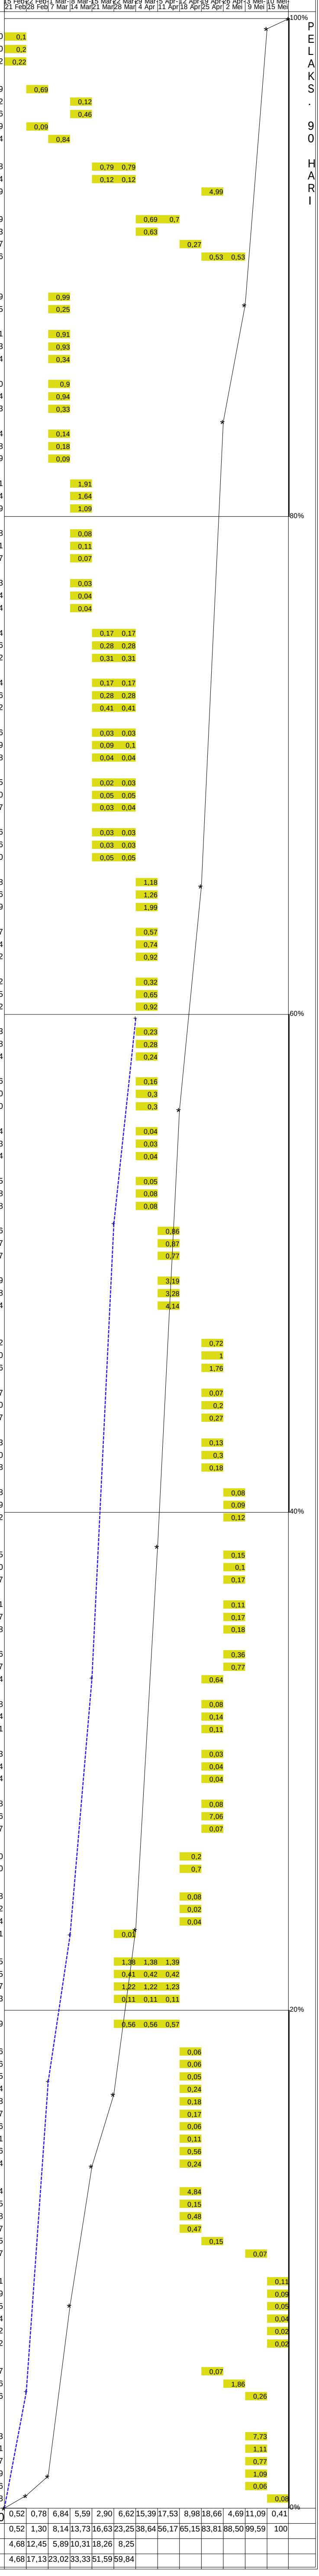

Keterangan
Rencana Prestasi Akumulasi
Realisasi Prestasi Akumulasi

Jepara, 28 Maret 2017

CV Daksa Pancar Karya	PPTK	Pengawas Lapangan
Liftian Edi	**Bambang**	**Harto**
Direktur	22222111114444333	11111122222333344