


PENJADWALAN PROYEK

KEGIATAN : REHAB DAN PEMBANGUNAN GEDUNG XXXX
PEKERJAAN : REHAB DAN PEMBANGUNAN GEDUNG XXXX
LOKASI : KEC JEPARA
TAHUN ANGGARAN : 2017
Volume : 1 Unit

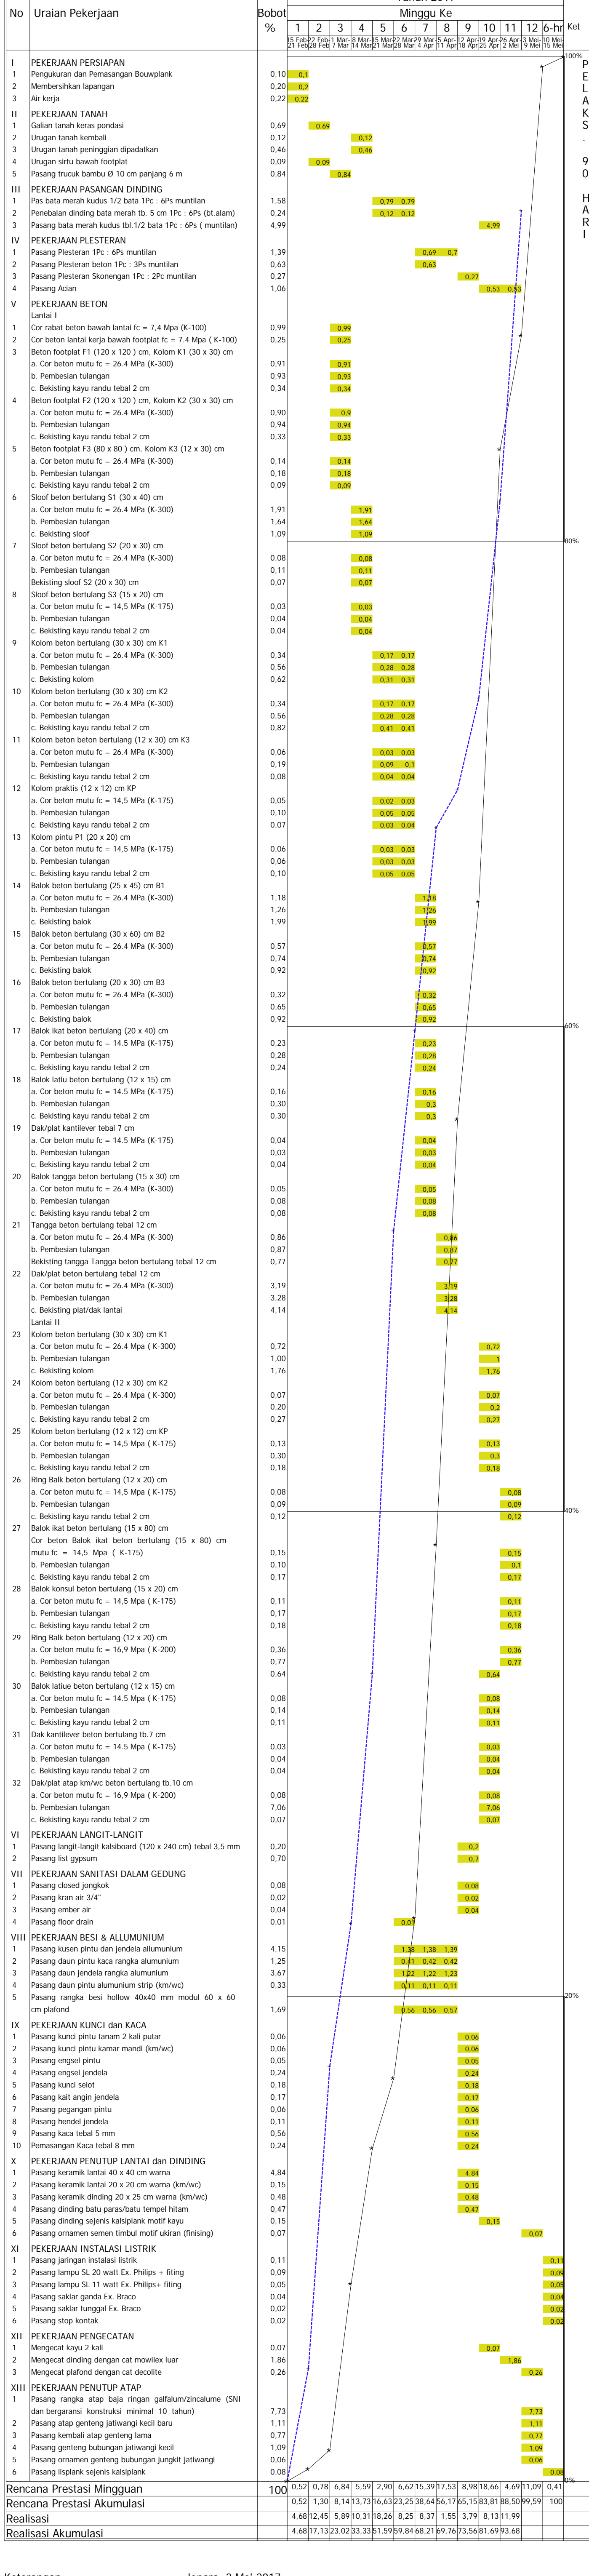

Realisasi Prestasi Akumulasi